

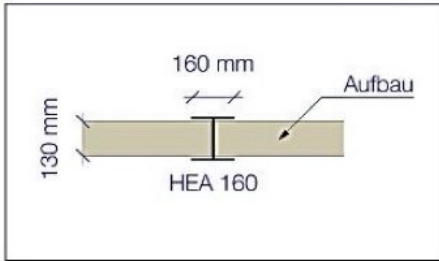


Schnitt A-A' / Draufsicht M 1:20

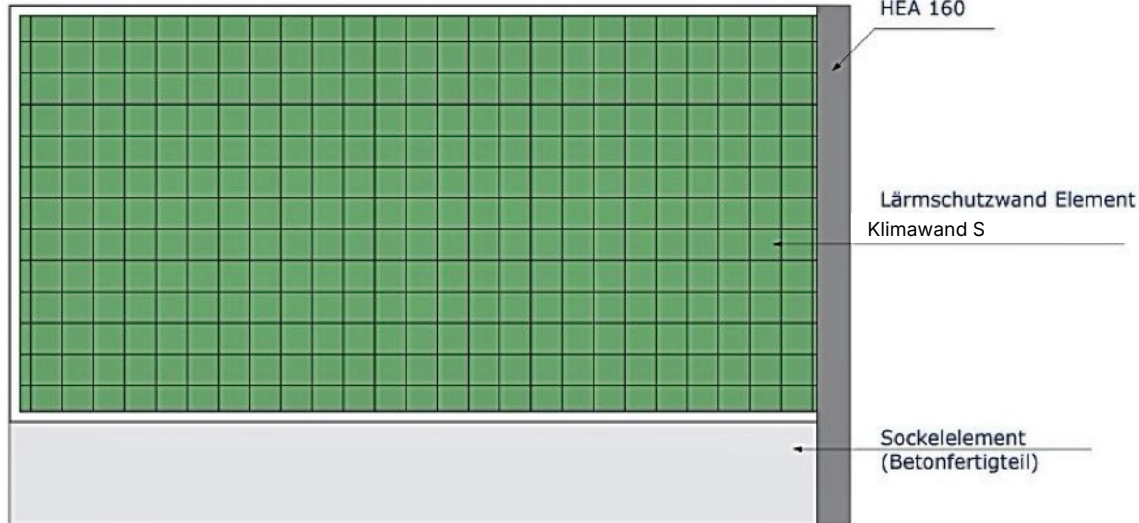

Querschnitt M 1:25

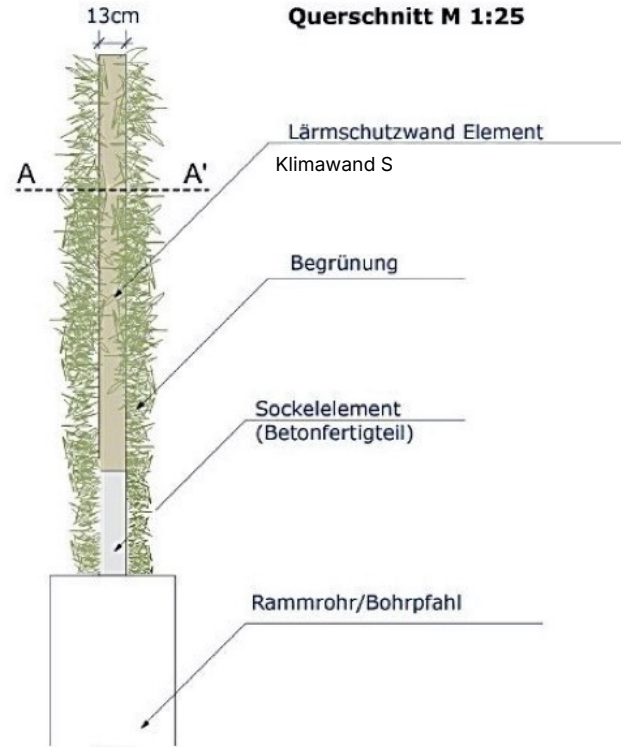

Ansicht M 1:25

Index	Art der Ergänzung	Datum	Name


Naturwand GmbH
 Mariahilfer Straße 36, 1070 Wien

System Klimawand S

Projekt :	Proj. Nr. :																		
	Blatt : 1																		
Planart : Lärmschutzwand	Maßstab : 1:20 / 1:25																		
Planungsstufe: Ausführungsplanung																			
Vorgang :	<table border="1"> <thead> <tr> <th>Bearb.:</th> <th>Gez.:</th> <th>Gepr.:</th> </tr> <tr> <th>Dat. Name</th> <th>Dat. Name</th> <th>Dat. Name</th> </tr> </thead> <tbody> <tr><td> </td><td> </td><td> </td></tr> <tr><td> </td><td> </td><td> </td></tr> <tr><td> </td><td> </td><td> </td></tr> <tr><td> </td><td> </td><td> </td></tr> </tbody> </table>	Bearb.:	Gez.:	Gepr.:	Dat. Name	Dat. Name	Dat. Name												
Bearb.:	Gez.:	Gepr.:																	
Dat. Name	Dat. Name	Dat. Name																	