


System Klimawand
 begrünbare Lärmschutzwand, Höhe 100 - 2100 cm
 Schnitt 1:20

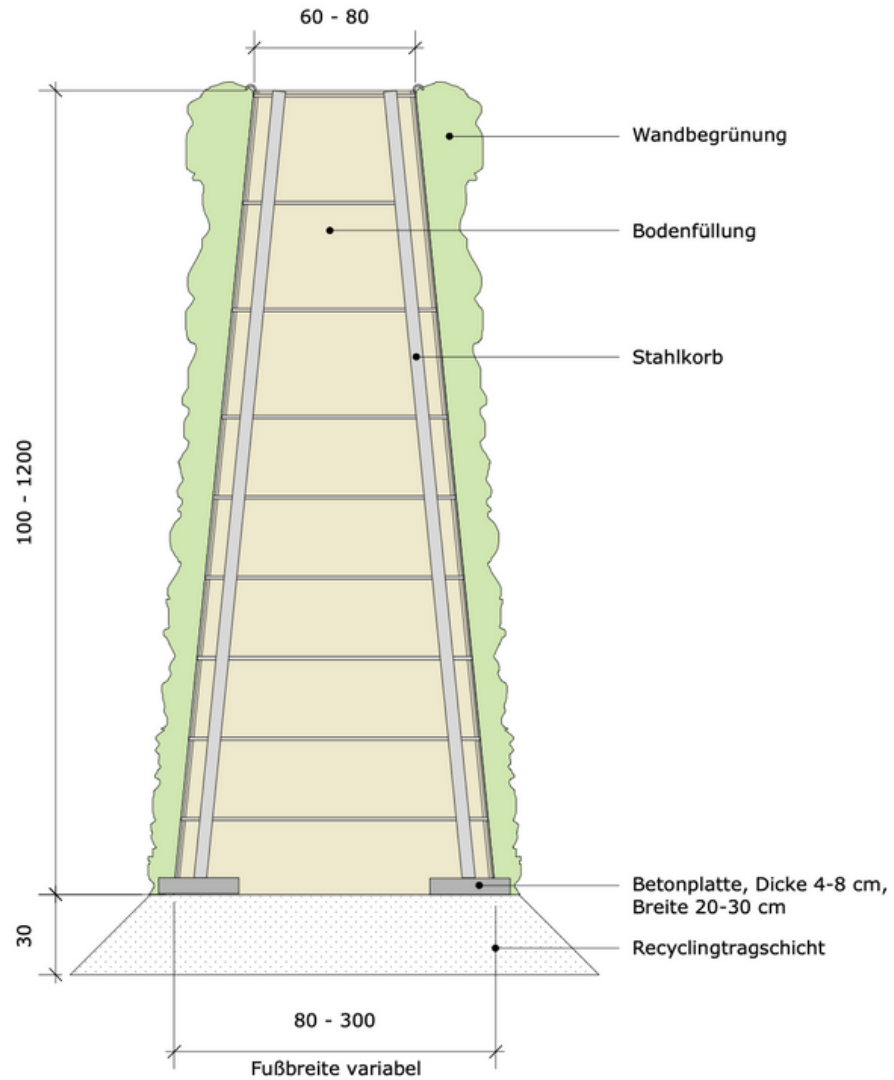

01	Informationsreduktion	15.03.17	JMG
Index	Art der Ergänzung	Datum	Name

naturwand.at
 grüner Lärmschutz

Naturwand GmbH
 Mariahilfer Straße 36, 1070 Wien

--

--

--

Projekt :		Proj. Nr. :	
		Blatt : 1	
Planart : Lärmschutzwand		Maßstab : 1:20	
Planungsstufe: Ausführungsplanung			
Vorgang :		Bearb.:	Gez.:
		Dat. Name	Dat. Name
Detailplan begrünbare Lärmschutzwand		02.12. RA	02.12. RA
		Gepr.:	
		Dat. Name	
Berlin, im Dezember 2010			